

宗 地 图

单位: m.m²

宗地代码: 360502002033GB99986

权利人:


地籍图号: 3076.75-38586.00

宗地面积: 10763.00

北



规划道路 (袁河办事处水田)

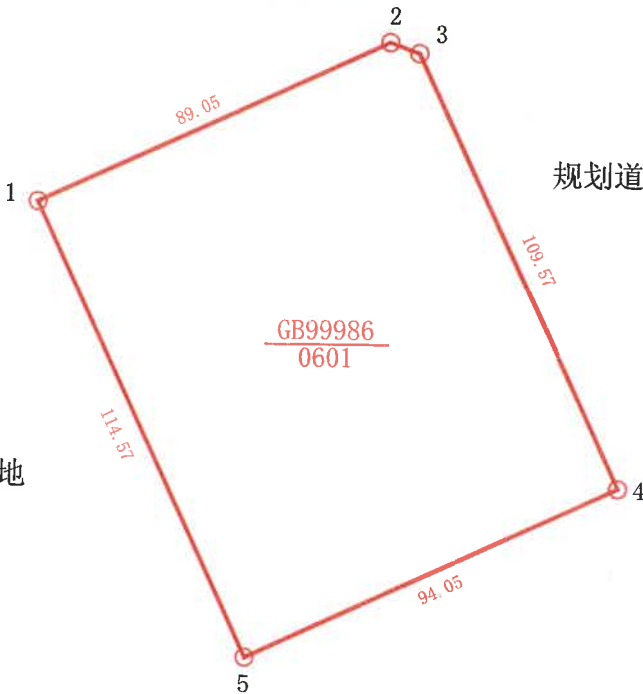

储备土地

规划道路 (袁河办事处水田)

GB99986
0601

储备土地

江西有色地质测绘有限公司



制图日期: 2024年9月24日

1:1100

制图者: 周游

审核日期: 2024年9月24日

审核者: 李思远