

宗地图


单位: m, m²

宗地代码: 360502002033GB99999

权利人:

地籍图号: 3076.75-38586.00

宗地面积: 21349.55

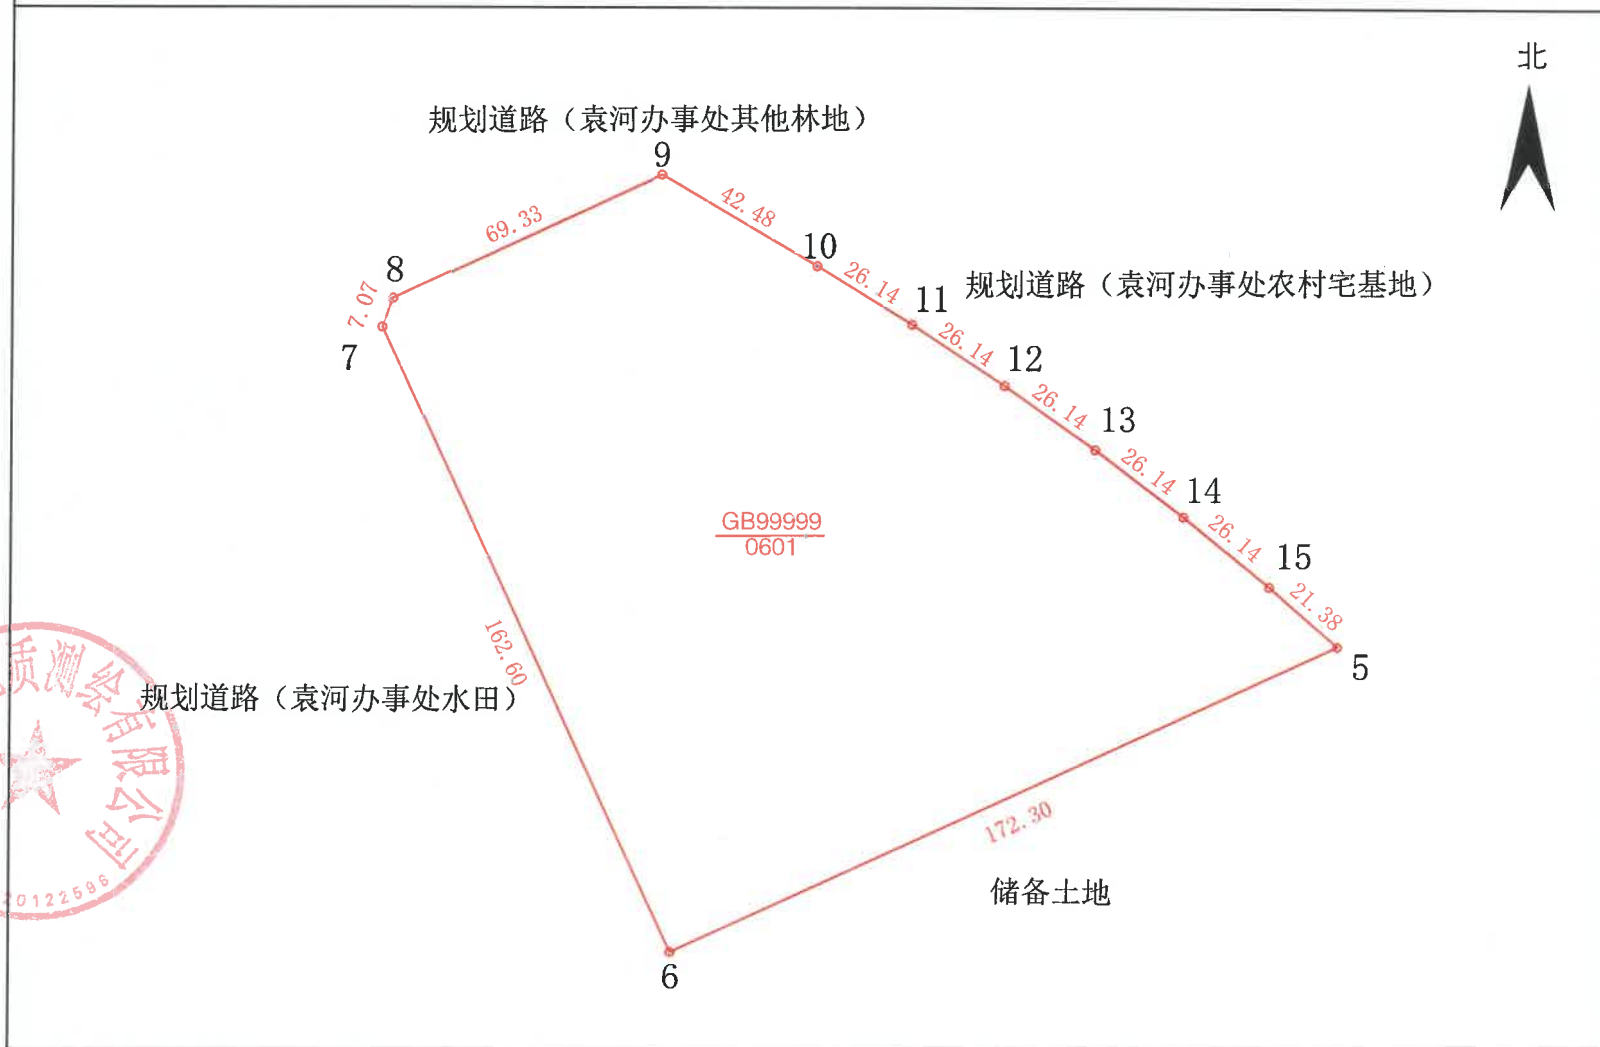

制图日期: 2024年9月24日

1:1400

制图者: 周游

审核日期: 2024年9月24日

审核者: 李思远