

宗 地 图

单位: m.m²

宗地代码: 360502002034GB99998


权利人:

地籍图号: 3075.50-38585.75

宗地面积: 33927.00



拓新路

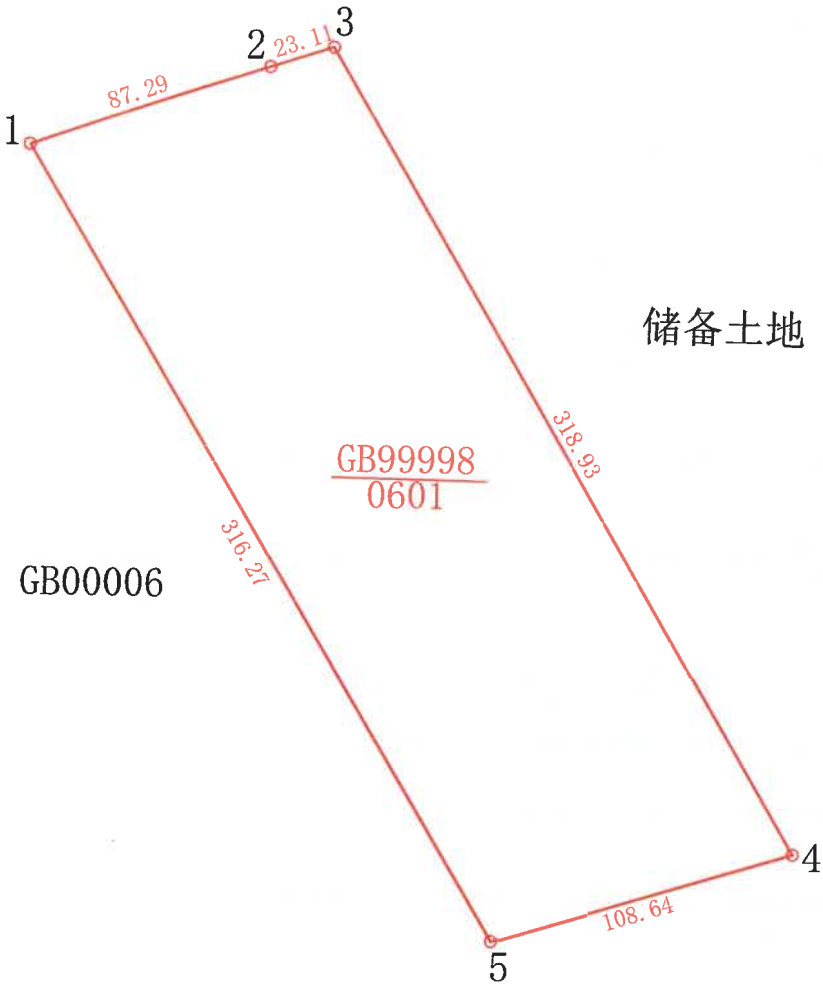

江西有色地质测绘有限公司



制图日期: 2024年9月24日
审核日期: 2024年9月24日

1:2700

制图者: 周游
审核者: 李思远