

宗地图

单位: m. m²

宗地代码: 360502002033GB99993

权利人:


地籍图号: 3076.75-38586.00

宗地面积: 12858.62

北



储备土地

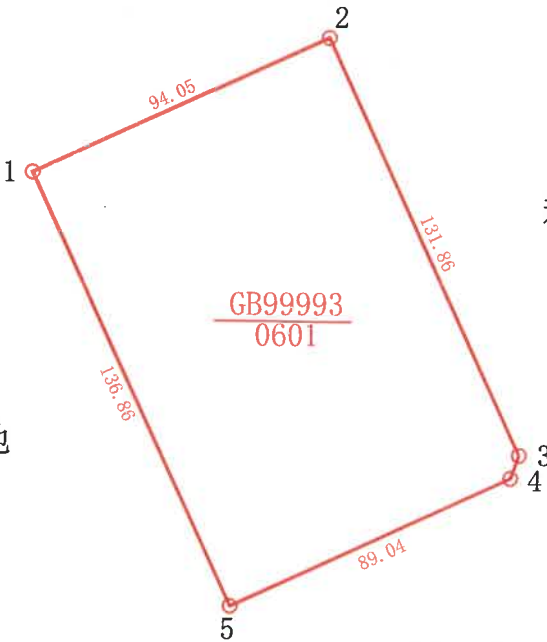

规划道路
(袁河办事处水田)

储备土地

规划道路 (袁河办事处水田)

江西有色地质测绘有限公司



制图日期: 2024年9月24日

1:1500

制图者: 周游

审核日期: 2024年9月24日

审核者: 李思远