

# 宗地图



单位: m.m<sup>2</sup>

宗地代码: 360502002028GB00088

土地权利人:

所在图幅号: 3074.50-38588.25

宗地面积: 10026.96

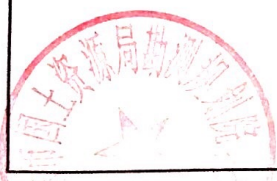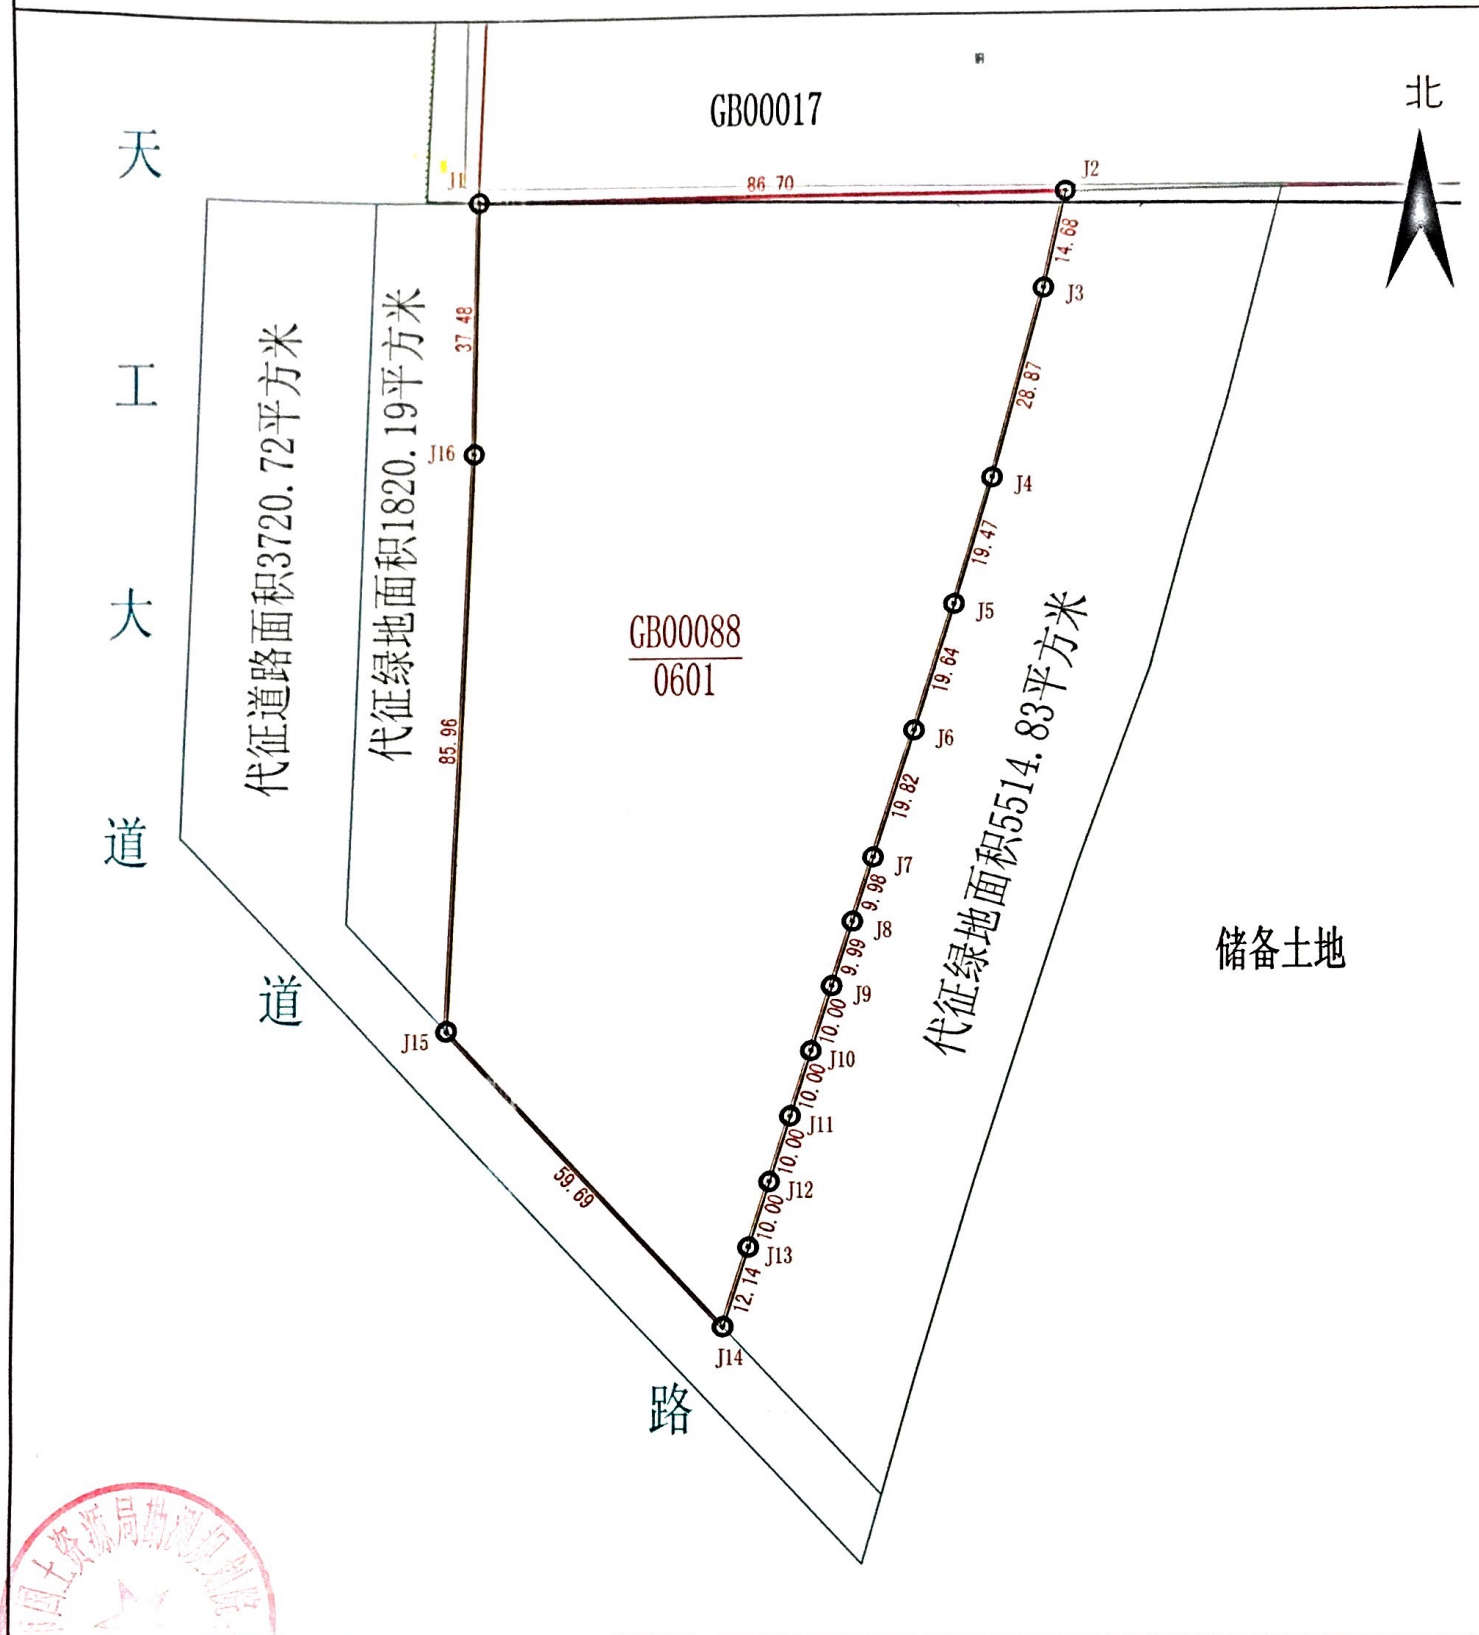

1:1200

制图日期: 2022年6月30日  
审核日期:

制图者: 胡海波  
复核员: 刘金凤  
审核员: