

宗 地 图


单位: m. m²

宗地代码: 360502023012GB01092

权利人：

地籍图号：3064.60-38593.25

宗地面积: 115391.52

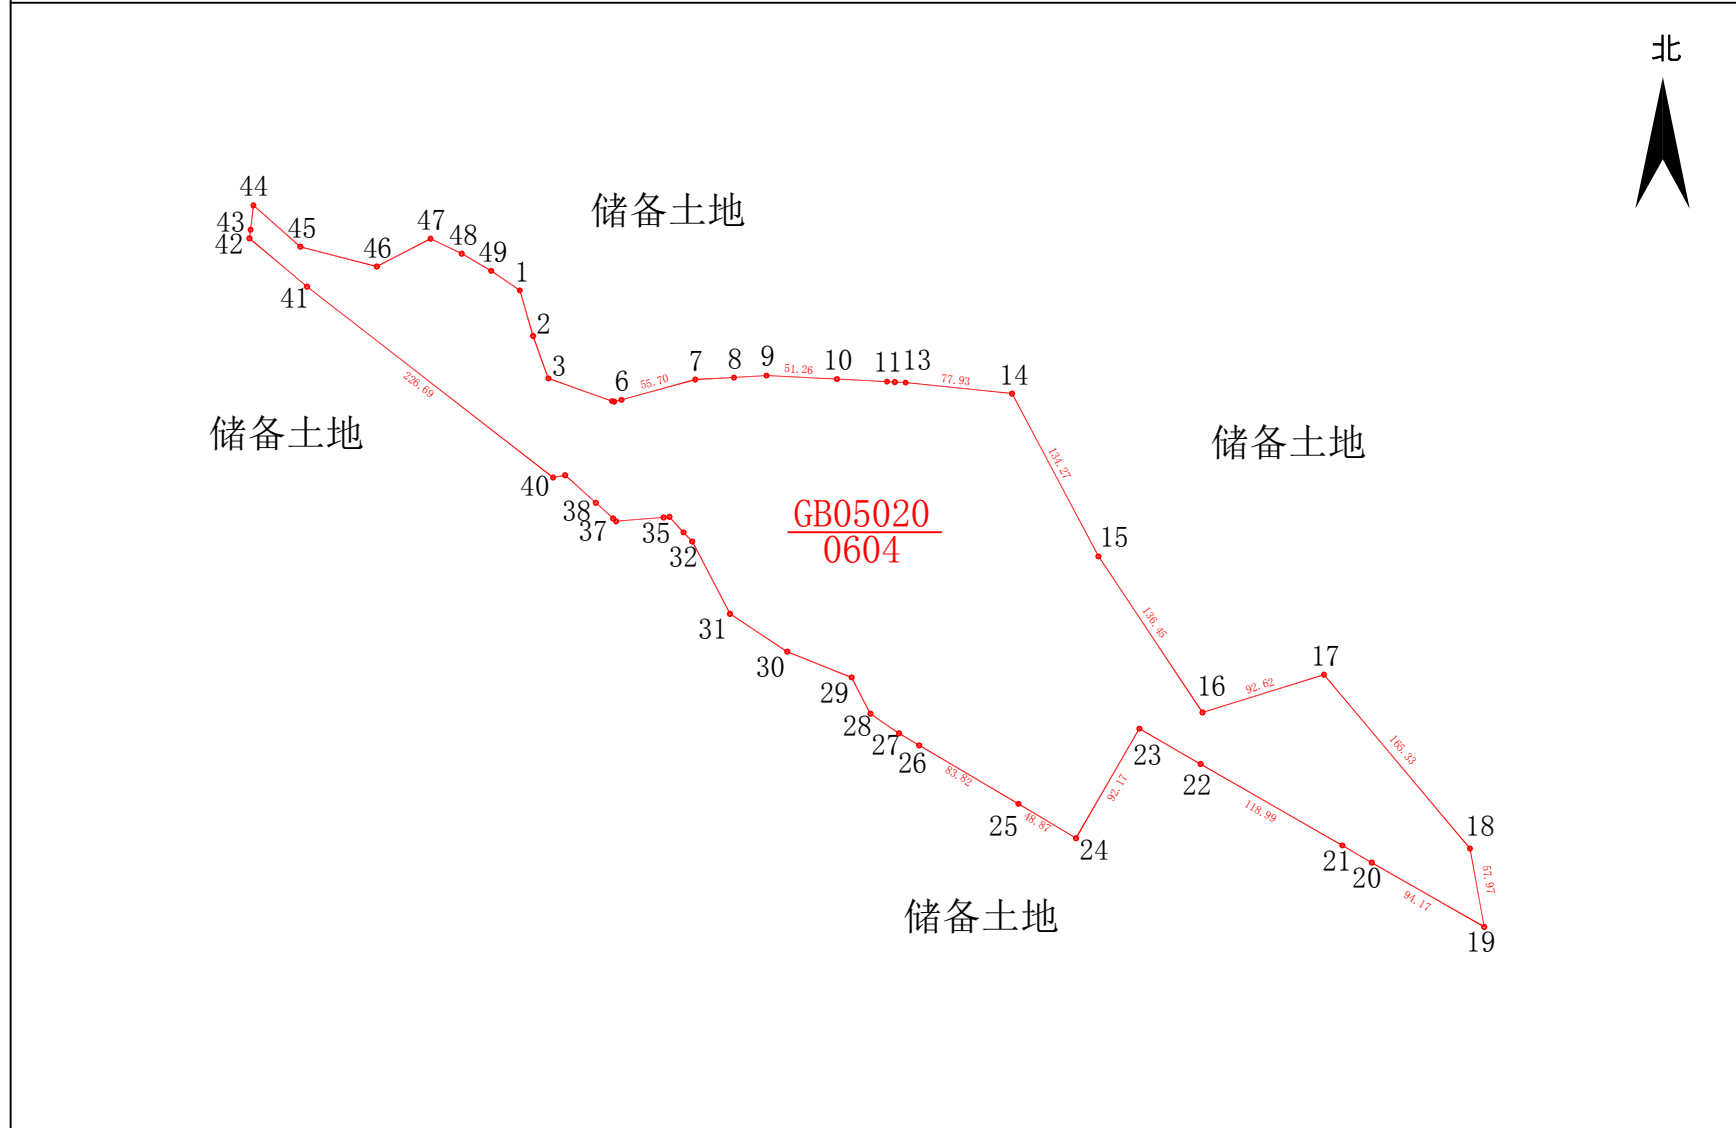

江西有色地质测绘有限公司

制图日期：2025年1月2日

审核日期：2025年1月2日

1:5500

制图者：周 游

审核者：李思远