

宗地图


单位: m.²

宗地编号:360502008006GB90013

权利人:

地籍图号:3073.00-38582.75

宗地面积: 72625.88

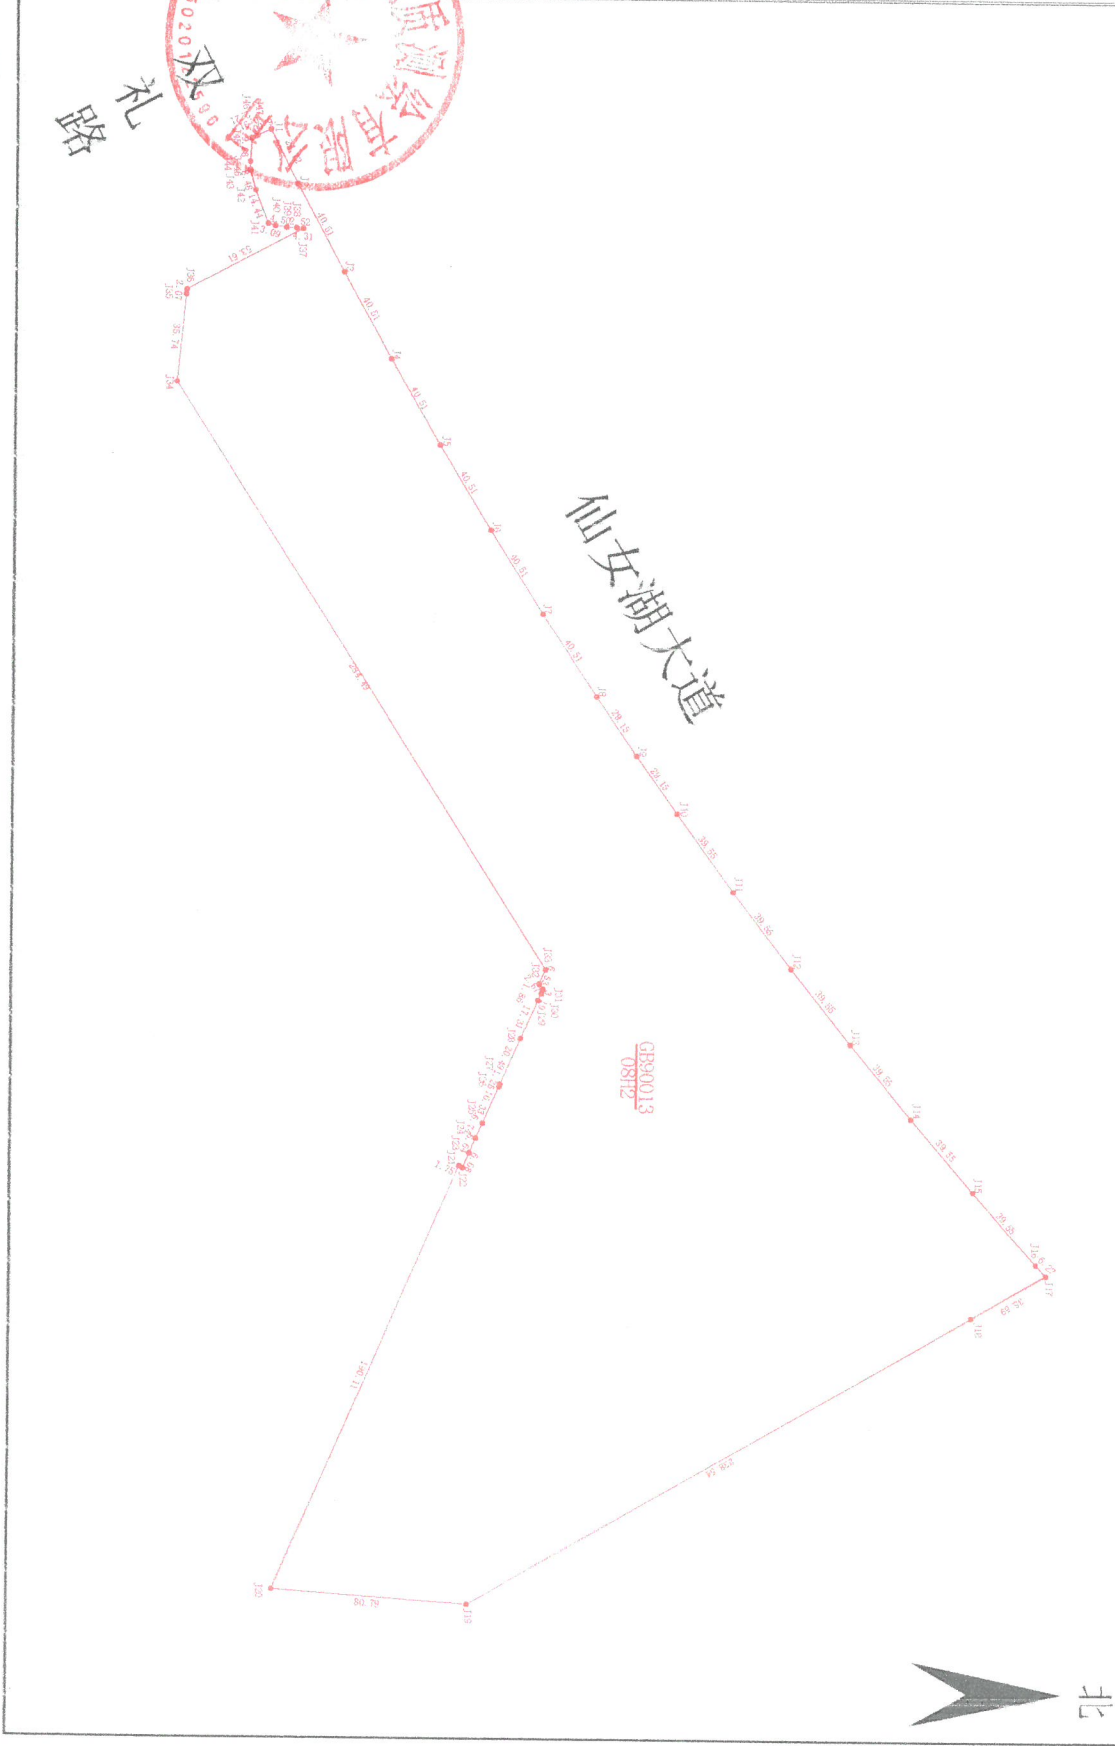

江西有色地质测绘有限公司

绘图日期:2025年3月12日
审核日期:2025年3月12日

1:3100

绘图员: 席 坚
审核员: 吴顺宽