

宗地图


单位: m^2

宗地代码: 360502023011GB05239

权利人:

地籍图号: 3063.40-38588.00

宗地面积: 24125.39

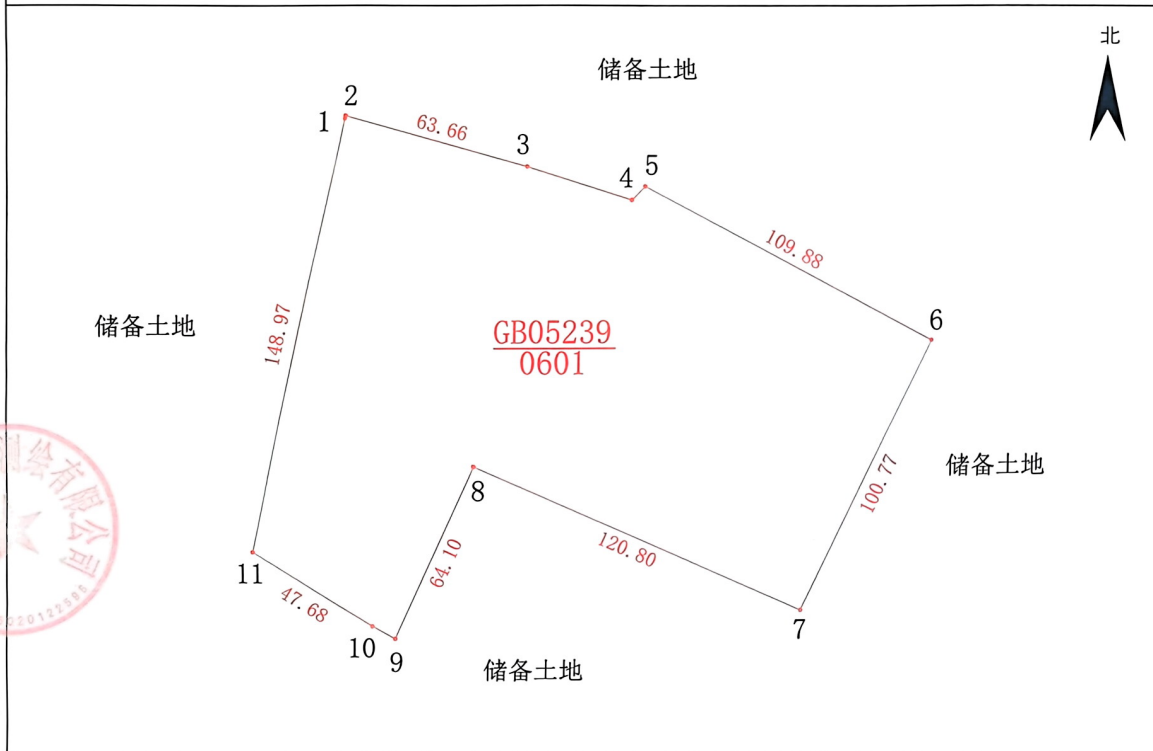

江西有色地质测绘有限公司

制图日期: 2025年3月27日

1:1700

制图者: 周游

审核日期: 2025年3月27日

审核者: 李思远