

宗 地 图


单位: m. m²

宗地代码:360502019014GB40035

权利人:

地籍图号:3079.20-38617.75

宗地面积:11954.15

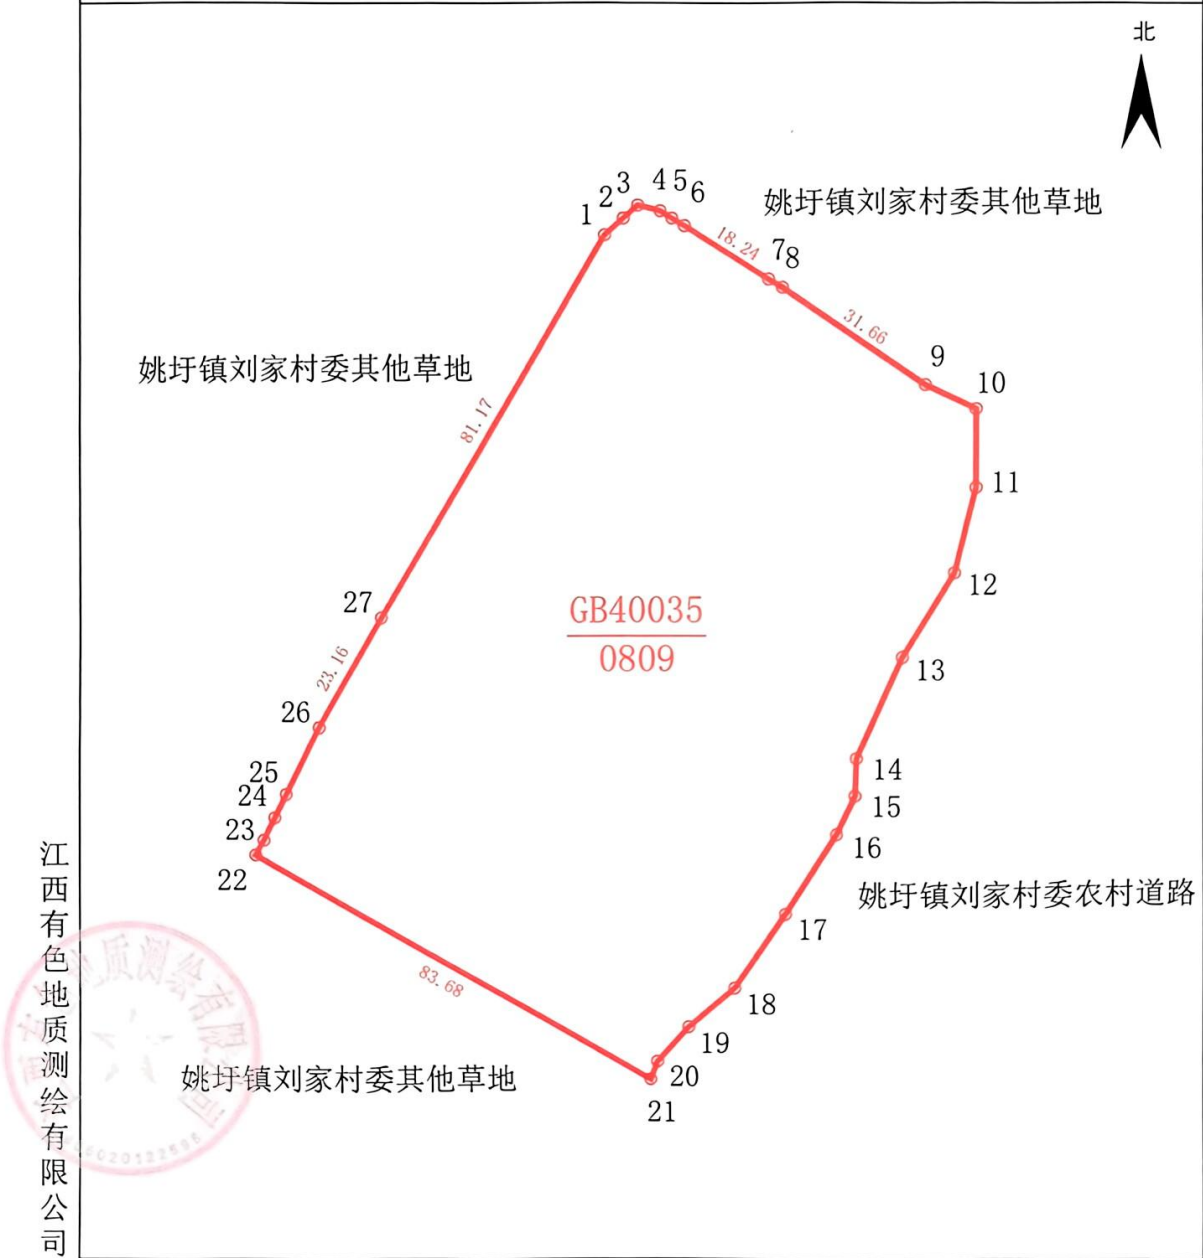

制图日期: 2025年2月28日
审核日期: 2025年2月28日

1:1200

制图者: 周游
审核者: 李思远