

宗 地 图

单位: m. m²

宗地代码: 360502009009GB82094


权利人:

地籍图号: 3089.20-38591.50

宗地面积: 8393.07

储备土地

北

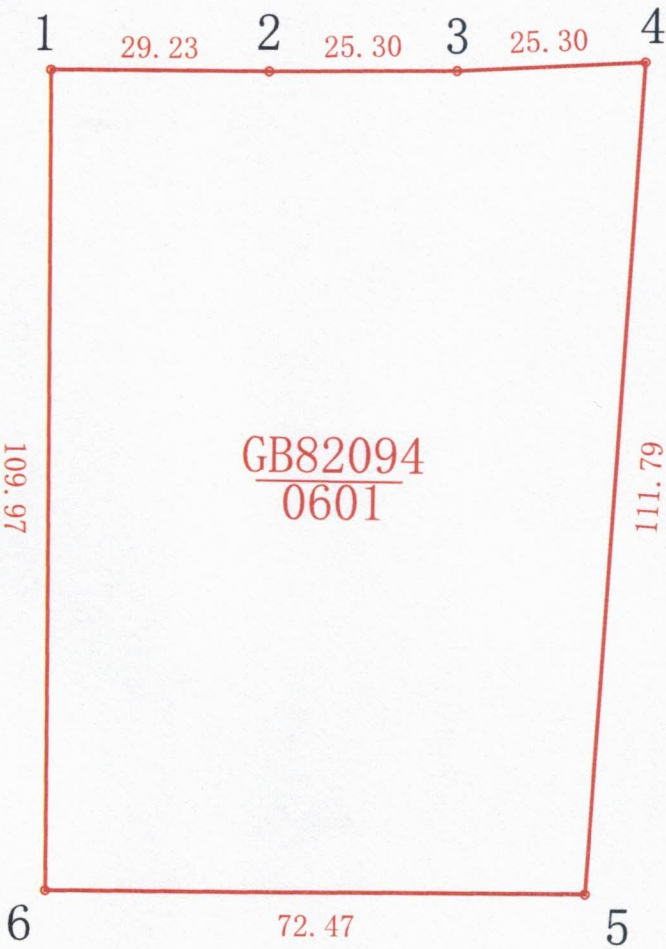

江西有色地质测绘有限公司



制图日期: 2025年5月6日
审核日期: 2025年5月6日

1:1000

制图者: 周 游
审核者: 李思远