

宗 地 图


单位: m. m²

宗地代码:360502023011GB05236

权利人:

地籍图号:3062.00-38588.50

宗地面积:16768.02

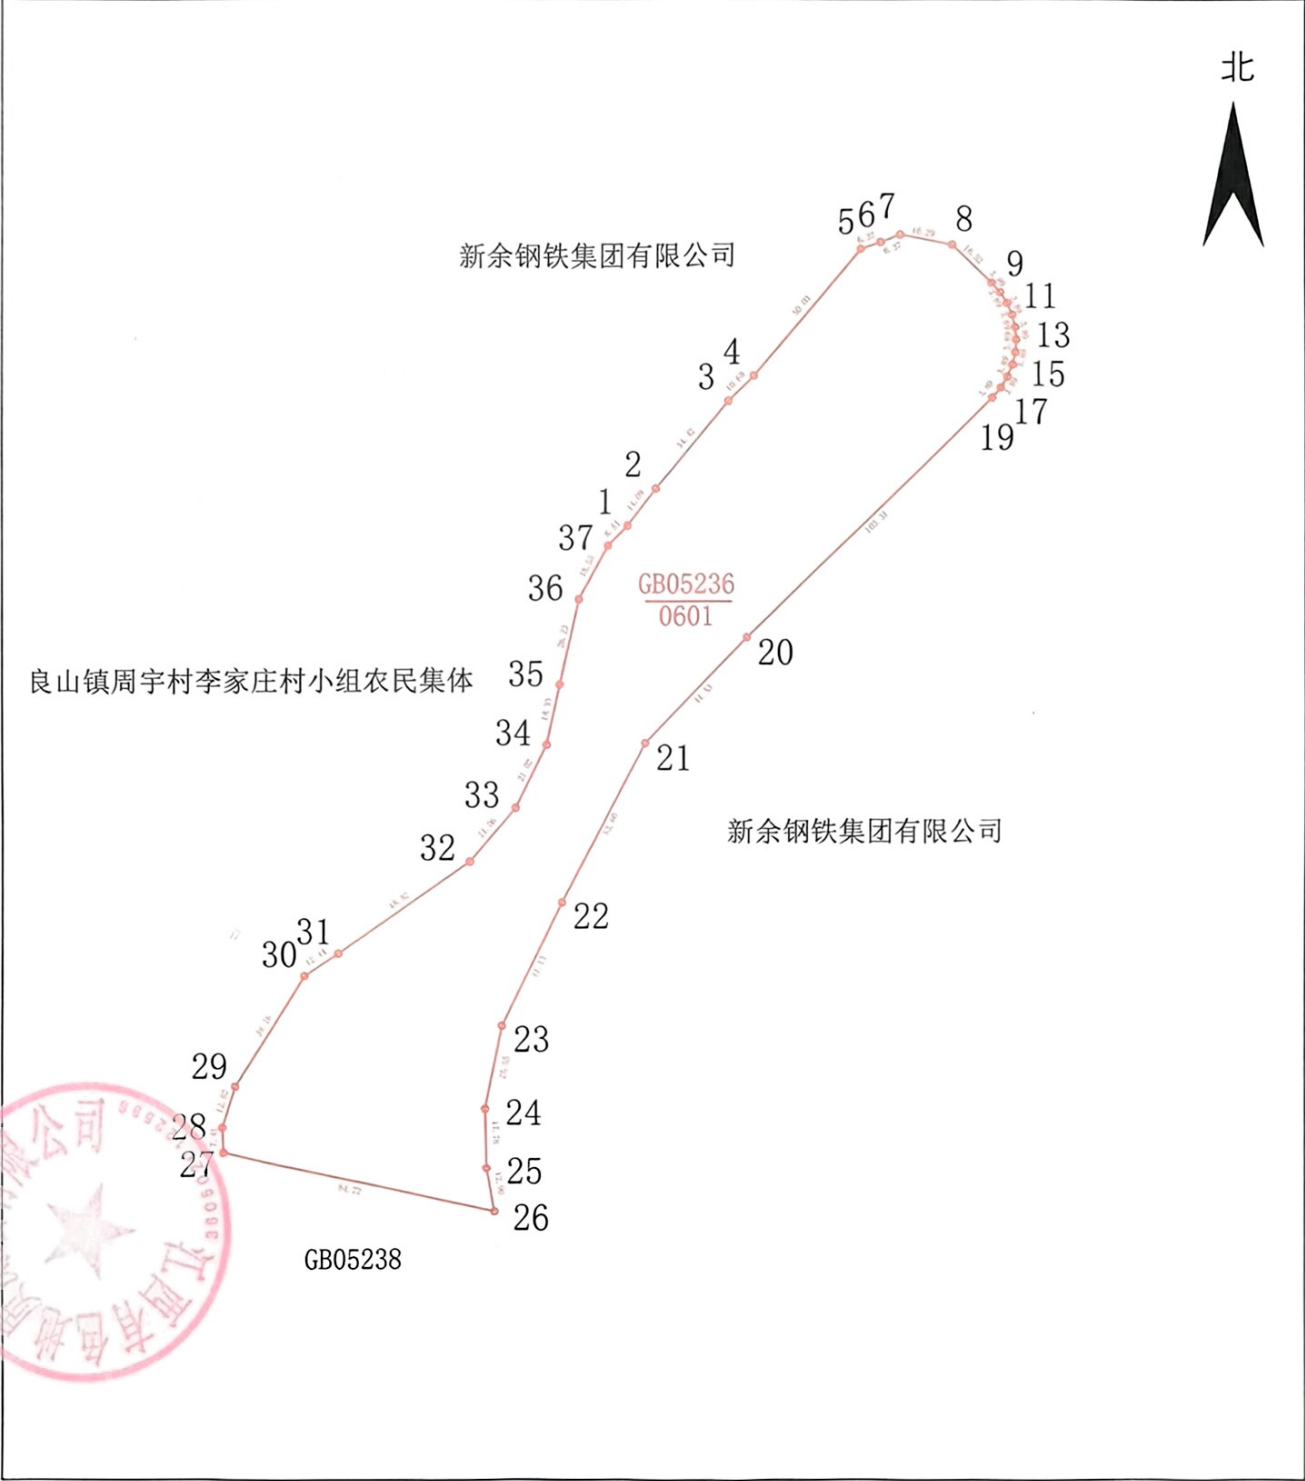

江西有色地质测绘有限公司

制图日期: 2025年7月1日
审核日期: 2025年7月1日

1:2200

制图者: 周 游
审核者: 李思远