

宗地图


单位: m. m²

宗地代码: 360502023011GB05237

权利人:

地籍图号: 3061.80-38588.50

宗地面积: 4898.68

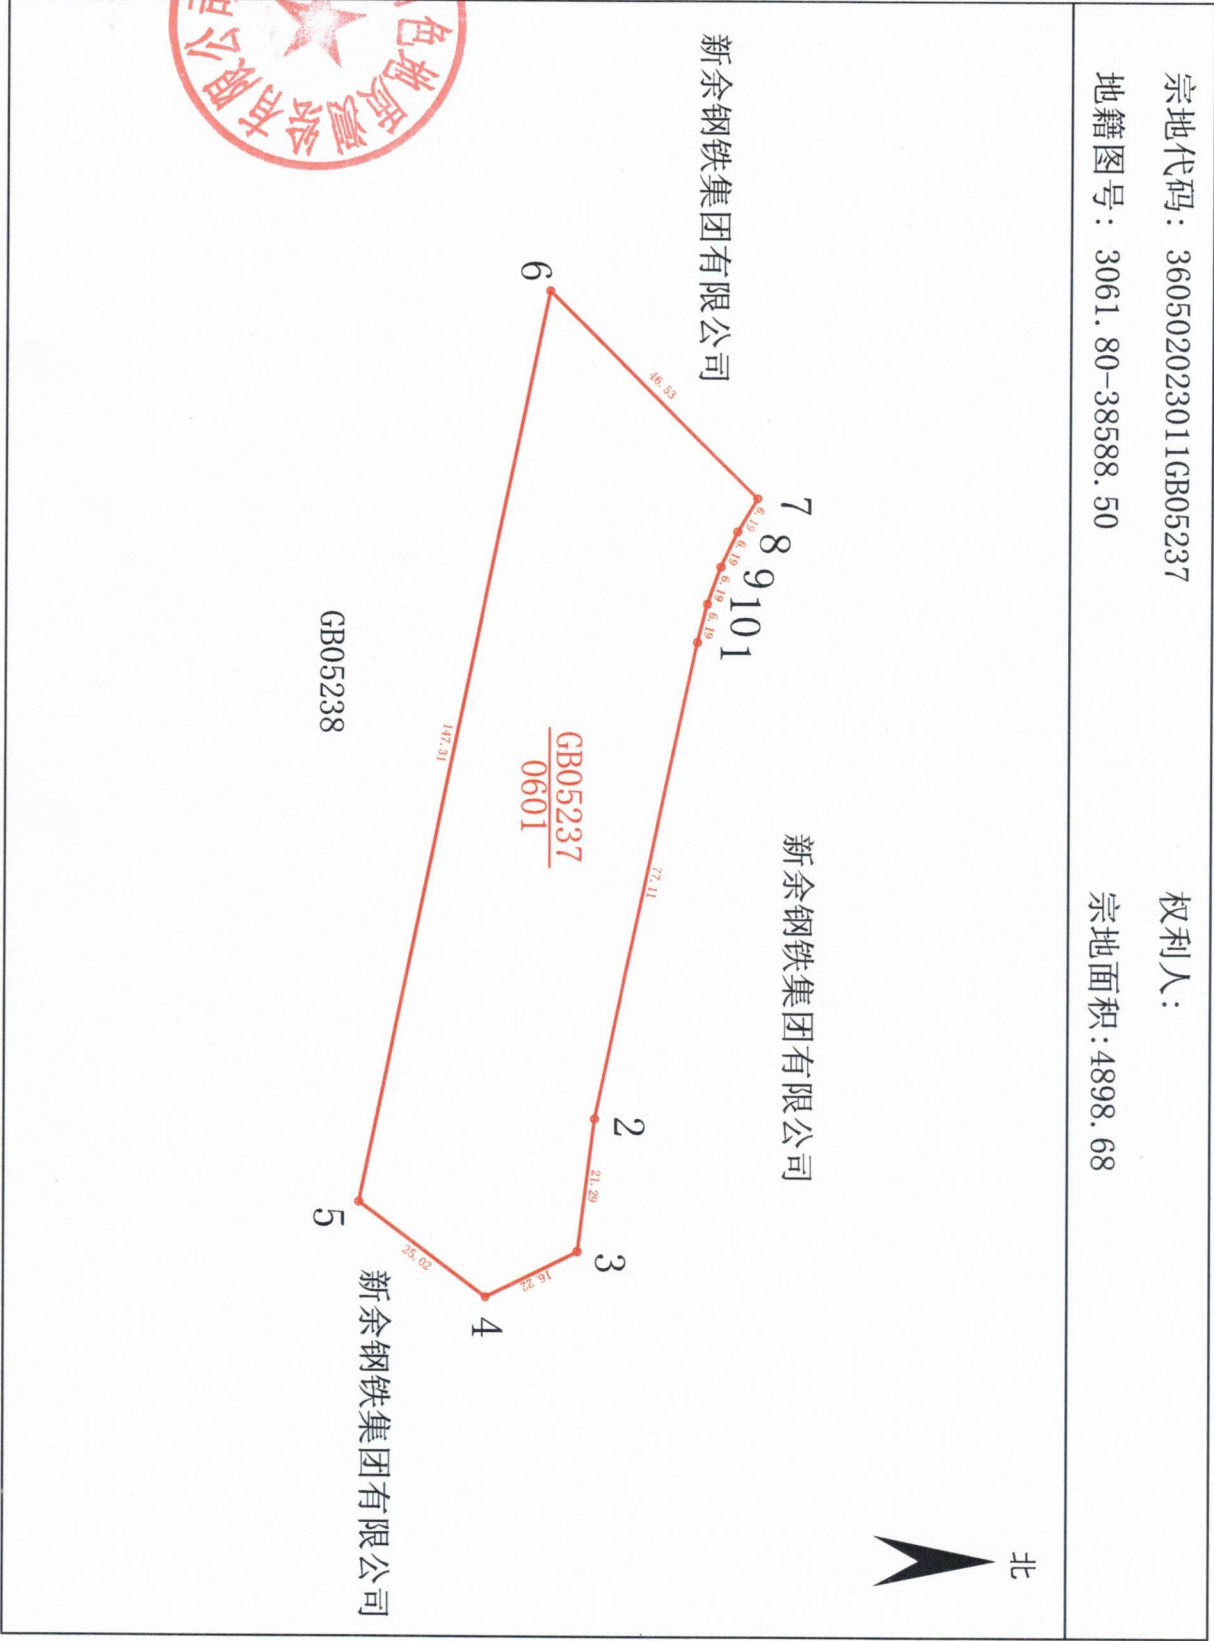

江西有色地质测绘有限公司

制图日期: 2025年7月1日
审核日期: 2025年7月1日

1:1200

制图者: 周游
审核者: 李思远