


宗地图

单位: m. m²

宗地代码: 360502001018GB00907

所在图幅号: 3078.80-38590.25

宗地面积: 5321.60

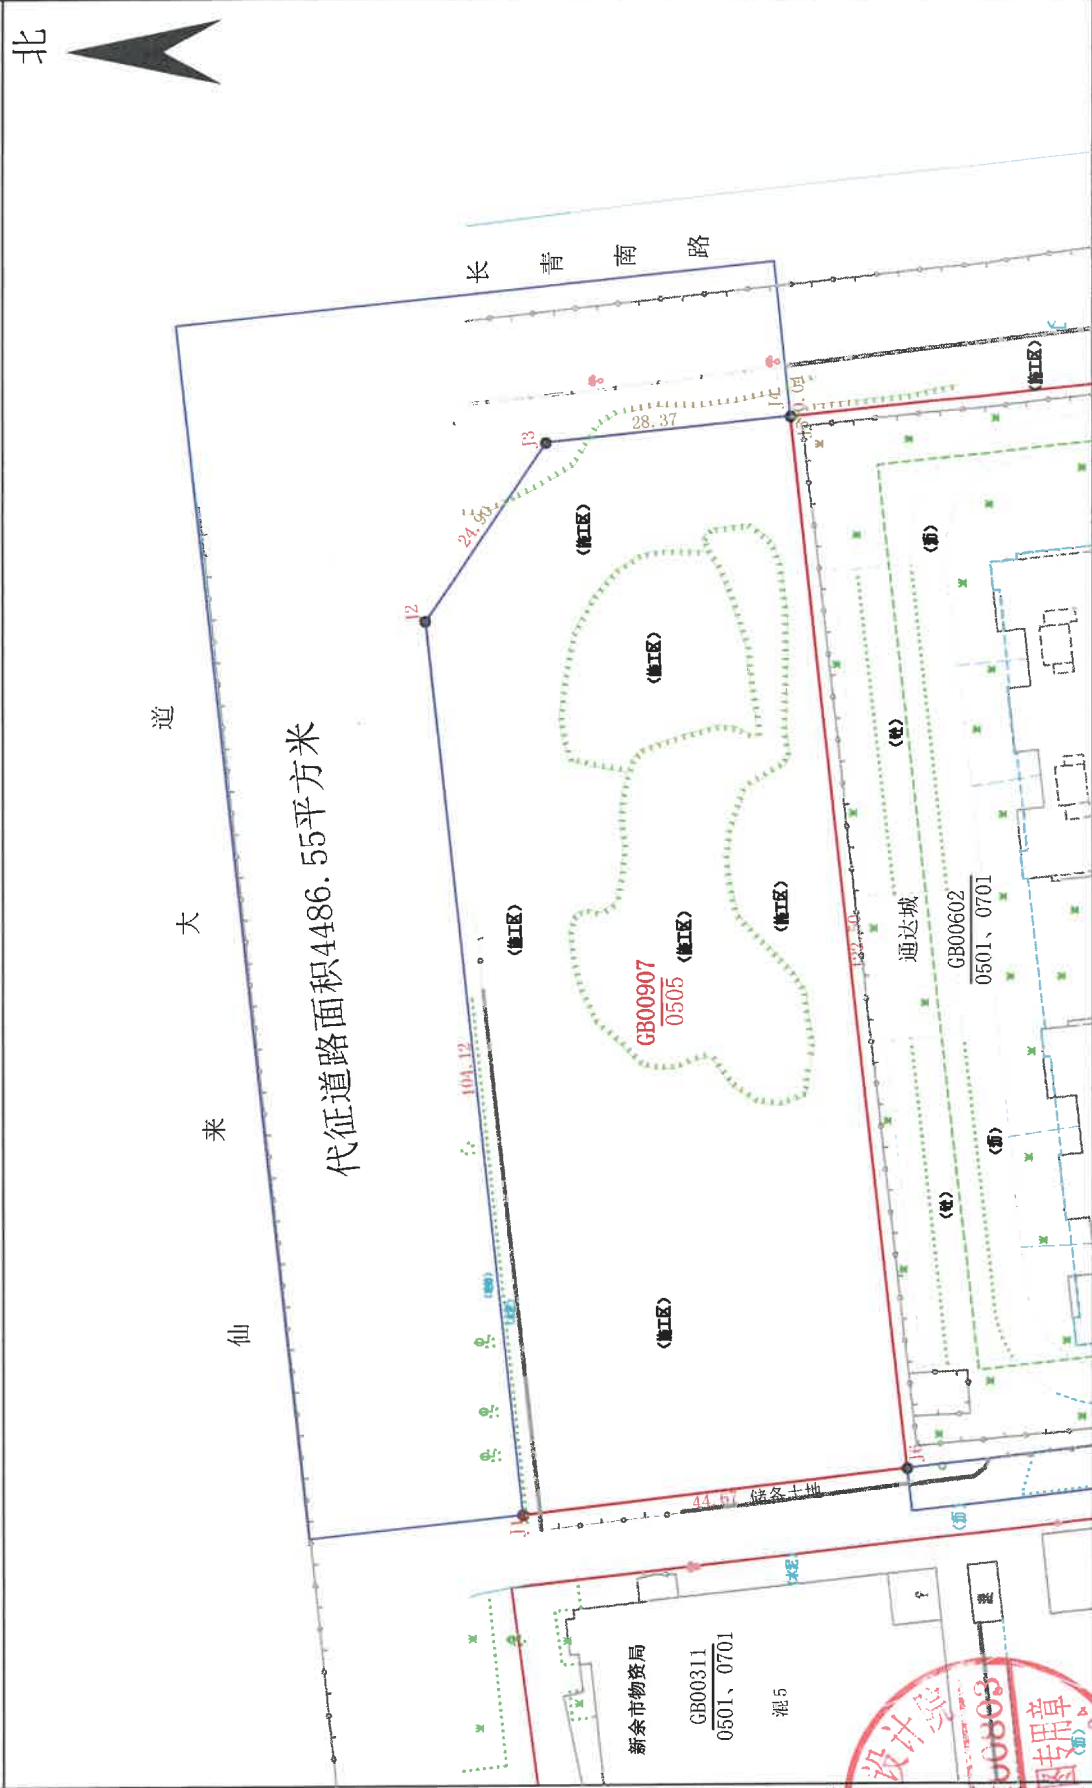

制图者: 胡海波
审核者: 刘金凤

1:900

2025年7月解析法测绘界址点
制图日期: 2025年7月17日
审核日期: 2025年7月17日

新余市规划设计院
国土勘测院
此图号: 360502001018GB00907
图章: 国土勘测院